


ŘEZ A-A´ 1:50

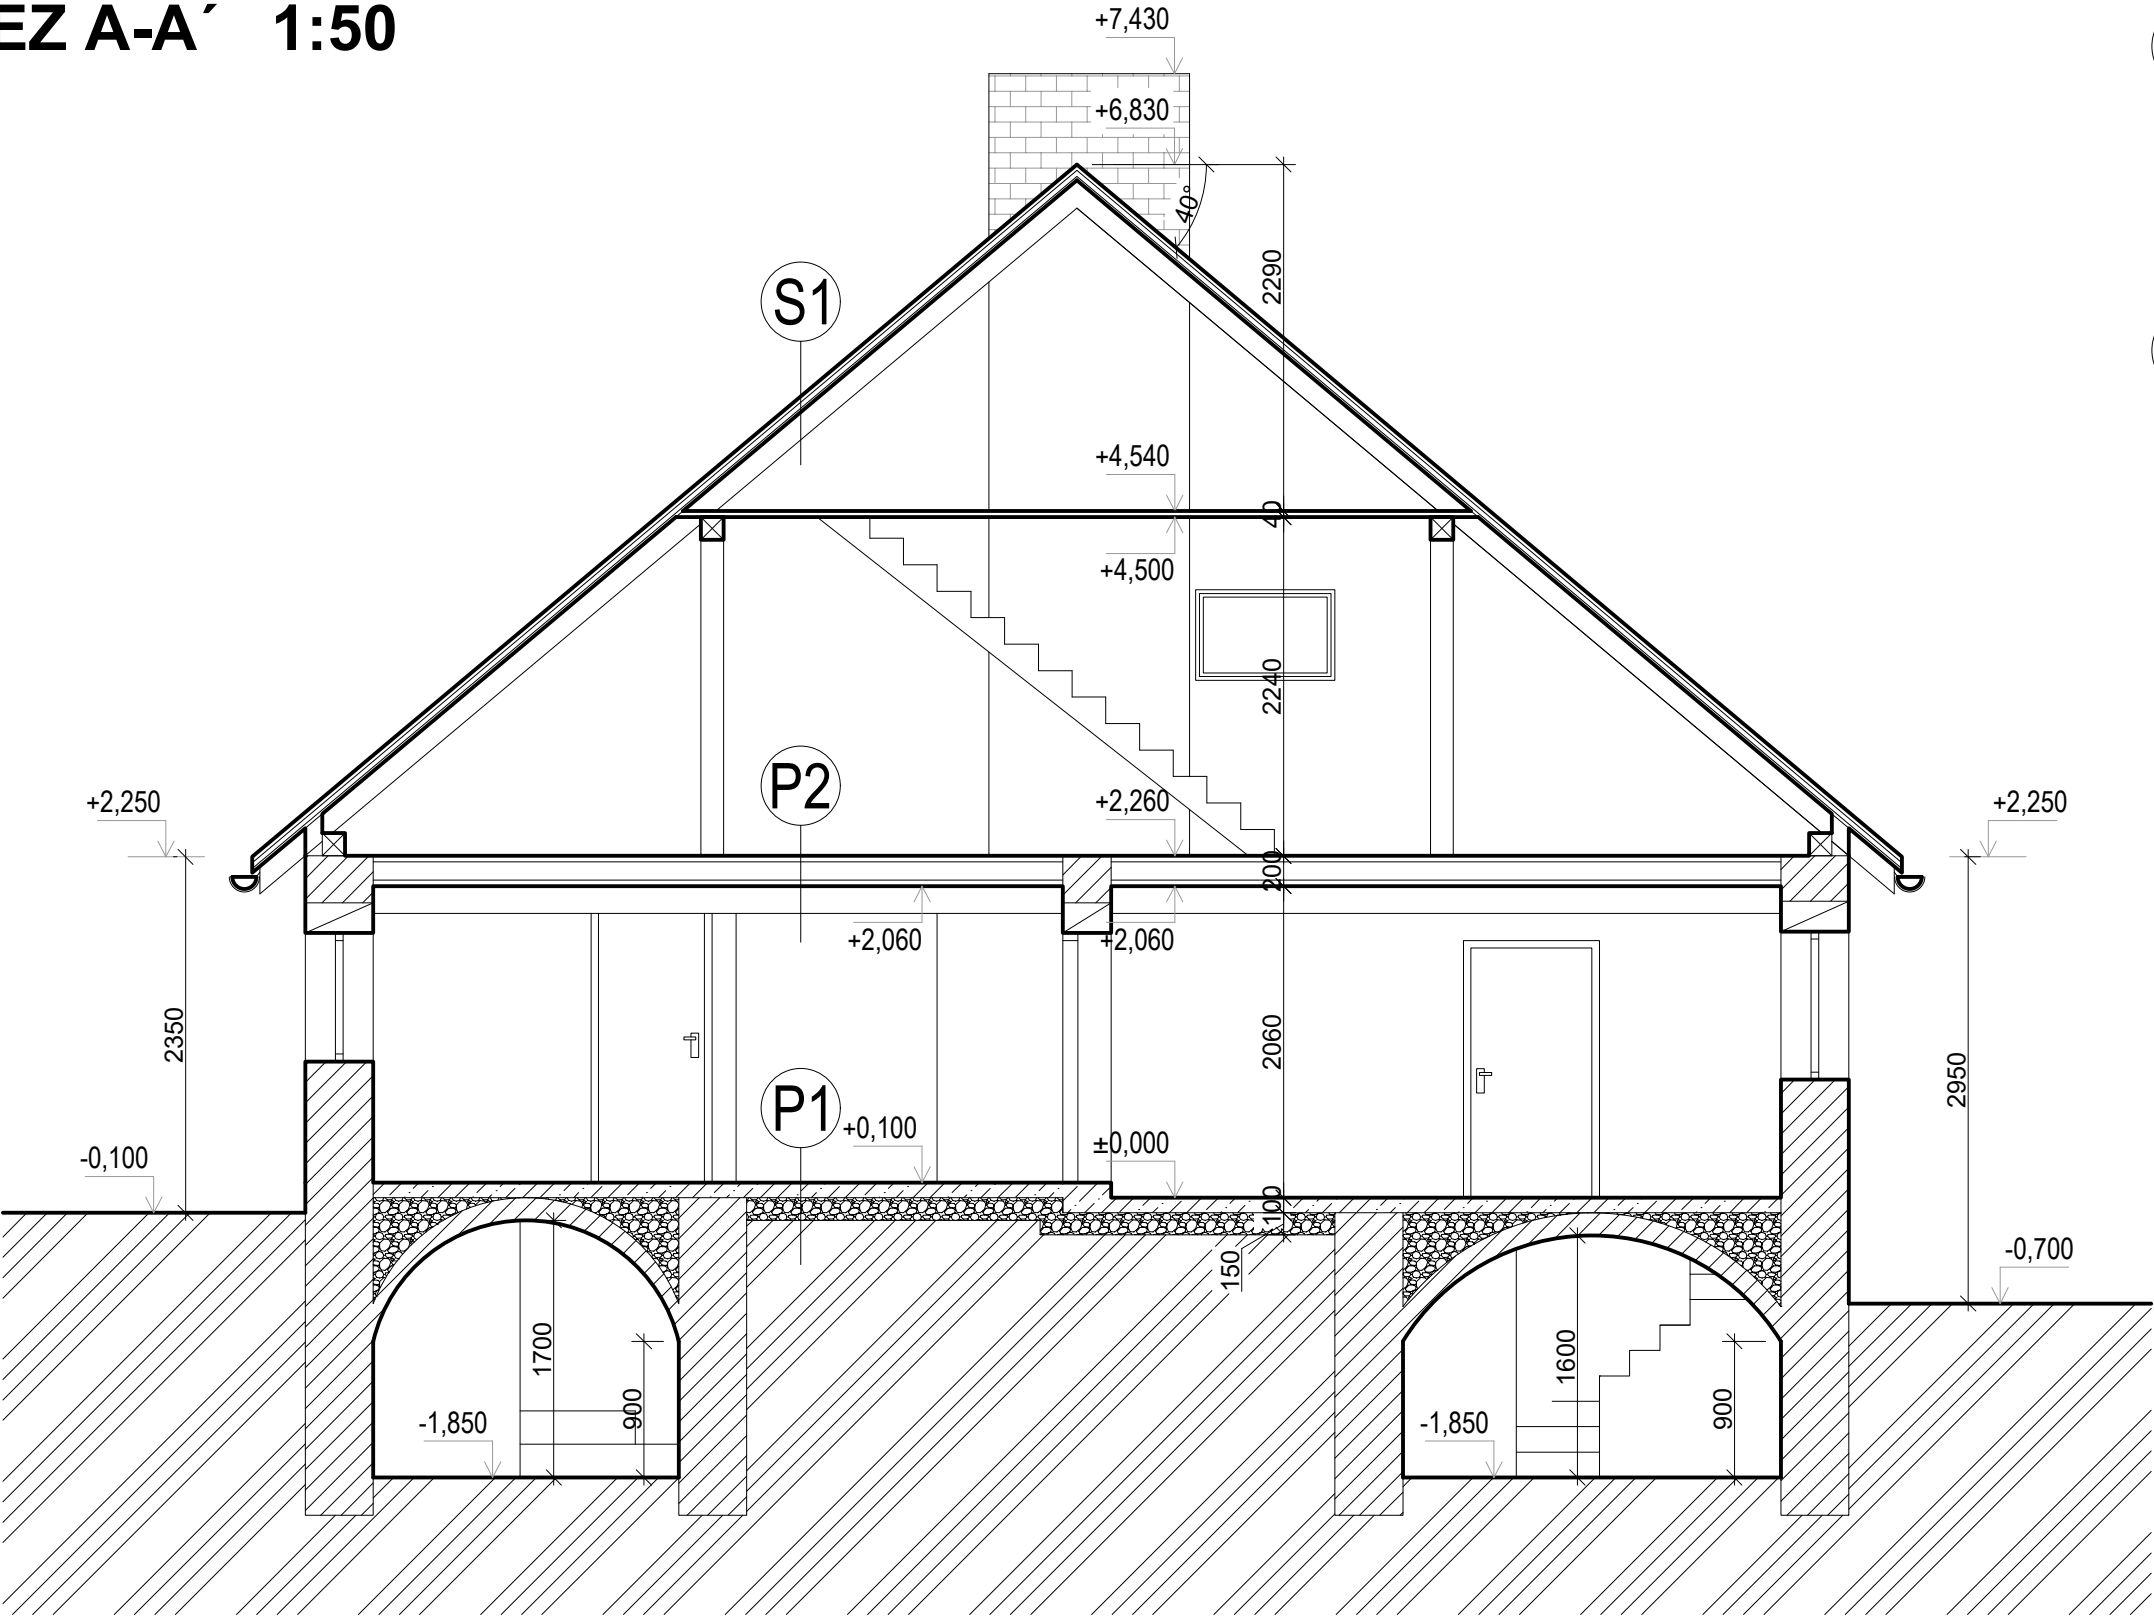

LEGENDA SKLADEB

- P1

 - LINO
 - BETONOVÁ DESKA VYZTUŽENÁ KARISÍTÍ
 - HUTNĚNÝ ŠTĚRK
 - ROSTLÁ ZEMINA
- P2

 - PRKENÝ ZÁKLOP
 - ŠKVÁRA
 - VZDUCHOVÁ MEZERA
 - TRÁMOVÝ STROP DŘEVĚNÝ
 - PRKENÝ ZÁKLOP
 - PODHLED
 - OMÍTKA
- S1

 - ASFALTOVÉ ŠINDELE
 - ASFALTOVÁ LEPENKA
 - PRKENÝ ZÁKLOP
 - KROV

LEGENDA MATERIÁLŮ

- STÁVAJÍCÍ KONSTRUKCE DOMU - ZDIVO SMÍŠENÉ (KÁMEN, CIHLY, TVÁRNICE)
- BETON
- ŠTĚRK
- ROSTLÝ TERÉN

stavby janviček PROJEKTOVÁNÍ • STAVBY • VÝSTAVY • VÝSTAVY	PROJEKTANT ČÁSTI:	Jan Viček
	AUTORIZOVANÁ OSOBA PRO POZEMNÍ STAVBY:	Jan Viček, Hořovice 1006/9 č. autorizace 0010477
	VYPRACOVAL:	Jan Viček Jan Hlom
	INVESTOR: Kateřina Vizingerová, Lamačova 859/32, Hlubočepy, 152 00 Praha 5	

MÍSTO STAVBY:
p.č. st. 63, k.ú. Nemilkov [703141]

STAVEBNÍ ČÁST:
Architektonicko-stavební řešení

AKCE:

Pasport stavby - RD Velhartice - Braničkov č.p. 6

ŘEZ A-A´

FORMÁT 297 X 420	DATUM 12/05/2025	STUPEŇ PASPORT	Č. ZAKÁZKY
MĚŘÍTKO	1:50	Č. VÝKRESU	4