




ZÁPADNÍ POHLED

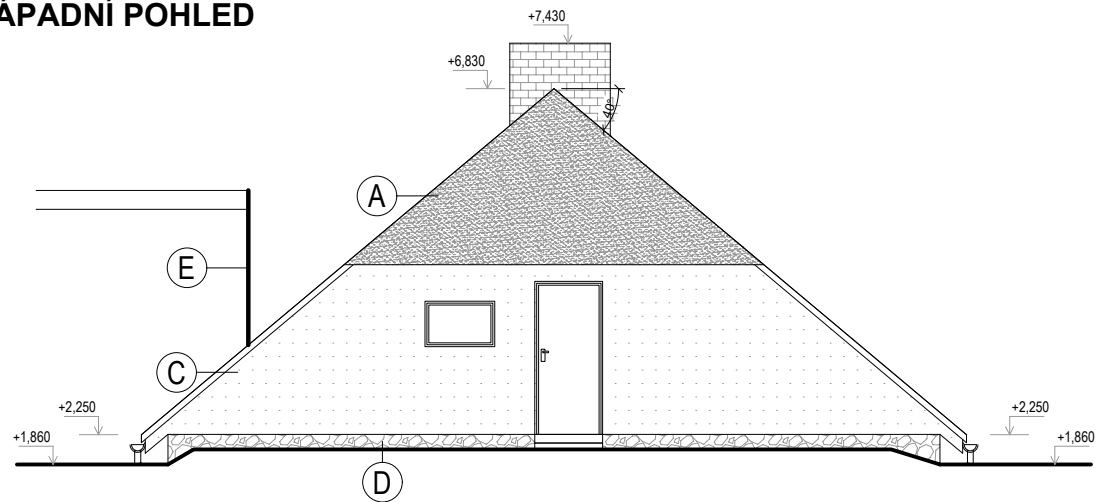


VÝCHODNÍ POHLED

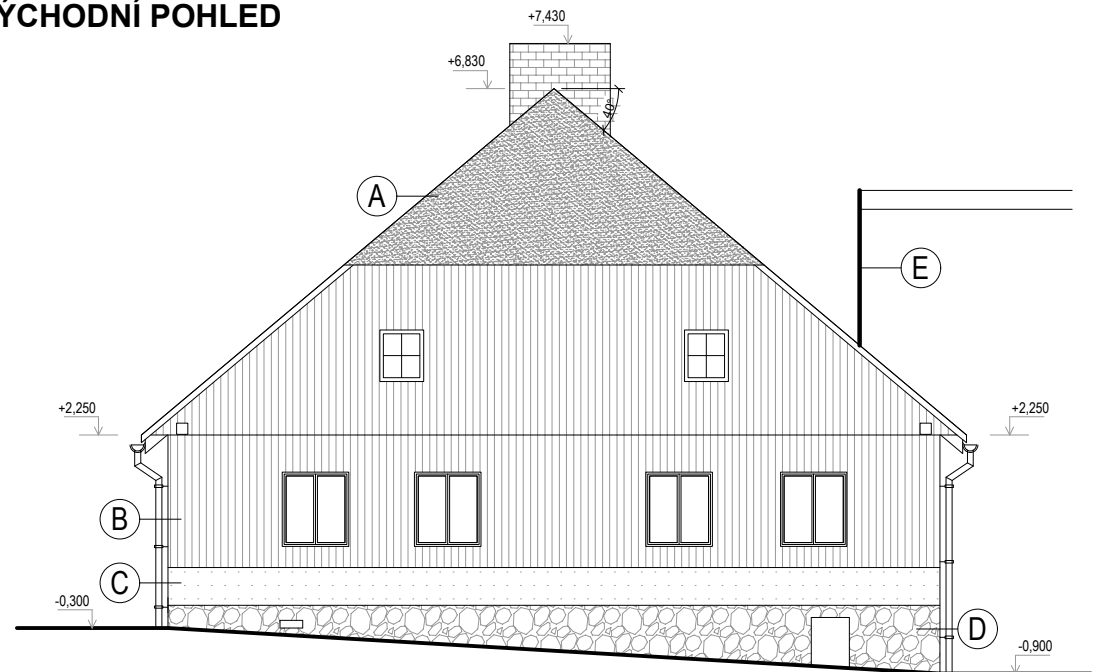

SEVERNÍ POHLED

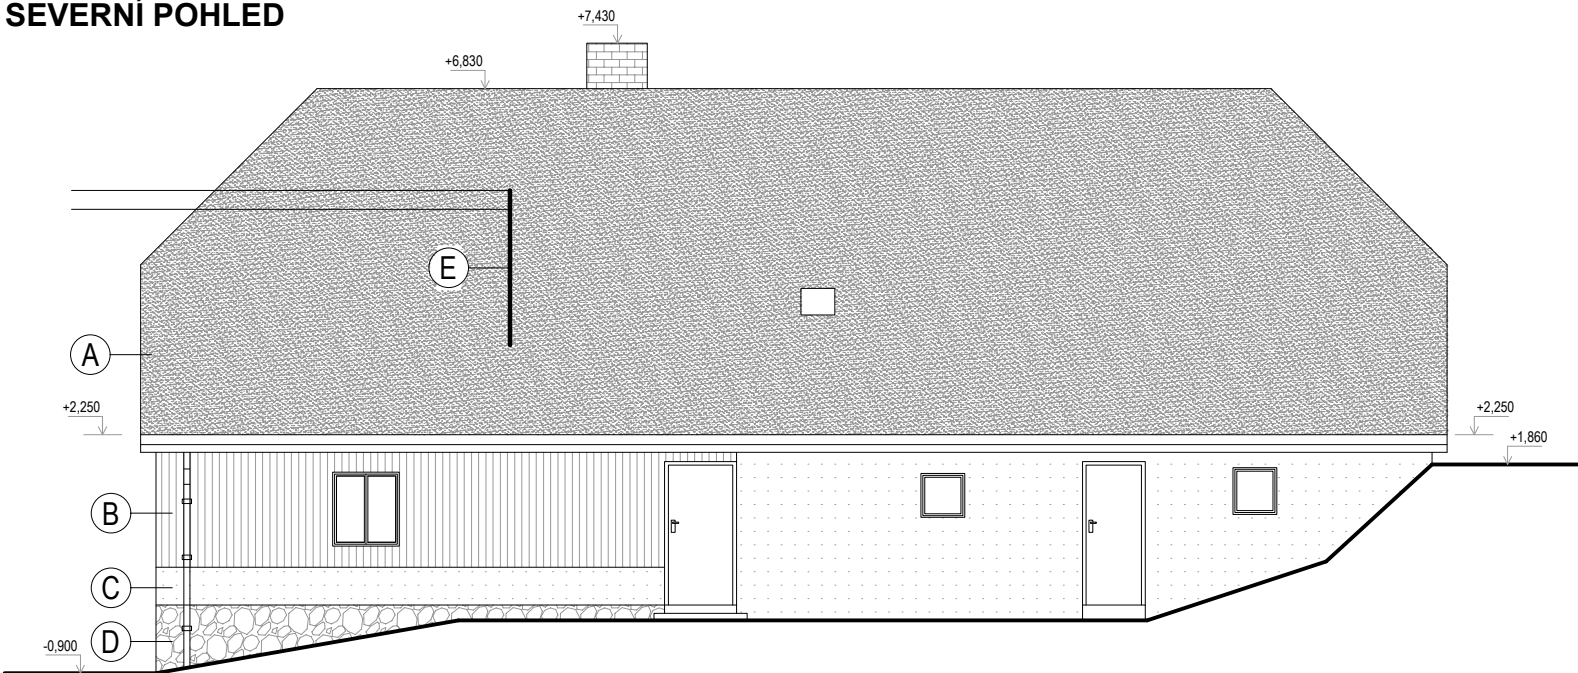

JIŽNÍ POHLED

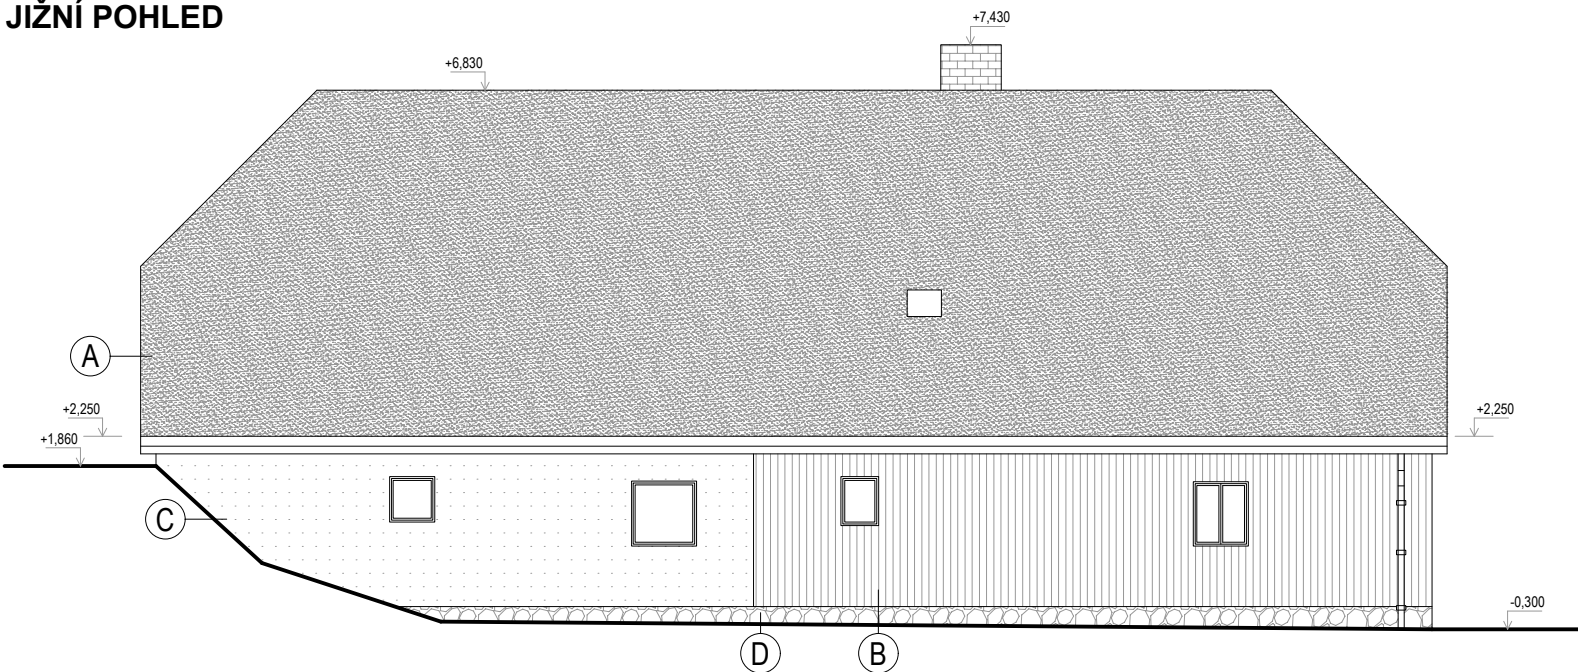

LEGENDA SKLADEB

A STŘEŠNÍ KRYTINA - asfaltový šindel
barva: černá

B FASÁDA - dřevěný obklad
barva: modrá

C FASÁDA - venkovní omítka
barva: světlá krémová/šedá

D FASÁDA - kamenný sokl
barva: šedá

E NÁSTŘEŠNÍ SLOUP - přívod NN

VÝPLNĚ VENKOVNÍCH OTVORŮ - plastové/dřevěné
barva: bílá/hnědá

KLEMPÍŘSKÉ KONSTRUKCE - hliníkový plech s povrchovou
úpravou
barva: stříbrná

stavby janviček projektování • realizace • poradenství	PROJEKTANT ČÁSTI:	Jan Viček
	AUTORIZOVANÁ OSOBA PRO POZEMNÍ STAVBY:	Jan Viček, Hořovice 1006/9 č. autorizace 0010477
	VYPRACOVAL:	Jan Viček
		Jan Hlom
INVESTOR: Kateřina Vizingerová, Lamačova 859/32, Hlubočepy, 152 00 Praha 5		

MÍSTO STAVBY:
p.č. st. 63, k.ú. Nemilkov [703141]

STAVEBNÍ ČÁST:
Architektonicko-stavební řešení

AKCE:

Pasport stavby - RD Velhartice - Braničkov č.p. 6

POHLEDY

FORMÁT 297 X 630	DATUM 12/05/2025	STUPEŇ PASPORT	Č. ZAKÁZKY
MĚŘÍTKO	1:100	Č. VÝKRESU	5